
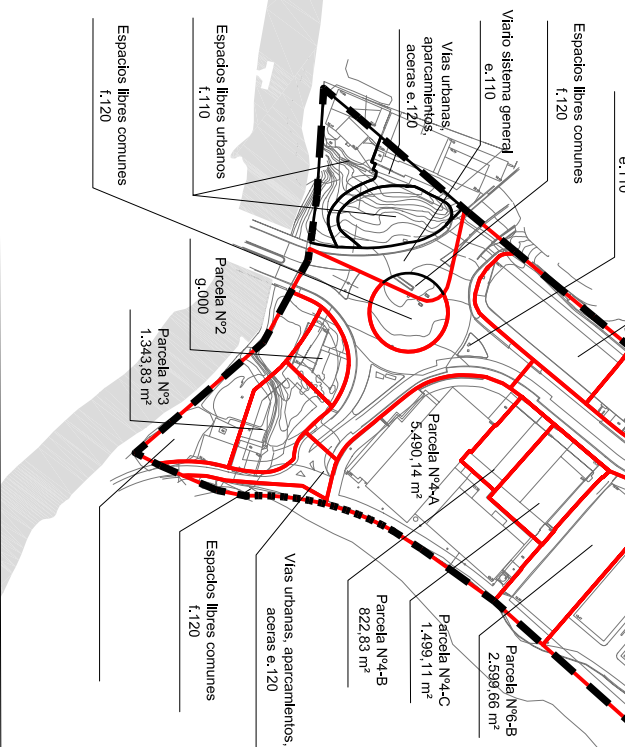


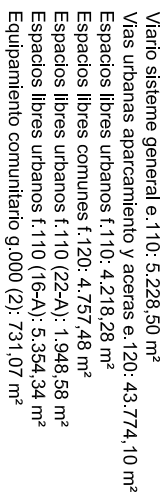

TEXTO REFUNDIDO DEL PROYECTO DE REPARCELACION DE LA UNIDAD DE EJECUCION DEL "MA.02.1º DEL AMBITO URBANISTICO "MA.02 TORREA ZAHAR" DEL P.G.O.U. DE DONOSTIA-SN.SN. Y DEL A.LU.19 "IBARBURU" DEL P.G.O.U. DE ASTIGARRAGA

ESCALA: 1 / 3500

---

FEBRERO DE 2013